



METROPOLE ROUEN NORMANDIE

BOIS GUILLAUME

REQUALIFICATION DE LA RUE DE L'EGLISE ET DE LA RUE DE FIRMIN

AVP-PRO

VARIANTE 2 Bis

PLAN MASSE

Bureau d'étude V.R.D.-Maîtrise d'œuvre-suivi de chantier

28,avenue des Canadiens
76120 Le Grand Quevilly
Tel: 02 35 67 18 09
Fax: 02 35 68 02 15
Courriel: contact@betechniroute.fr



BE TECHNIROUTE
Bureau d'étude V.R.D. - Maîtrise d'œuvre - Suivi de chantier

Etabli le: 03/04/2023


MODIFICATIONS

INDICE

DATE

Echelle: 1/200

Numero de plan: 2019-131-AVP PRO-BG BERNANOS-MASSE V2B

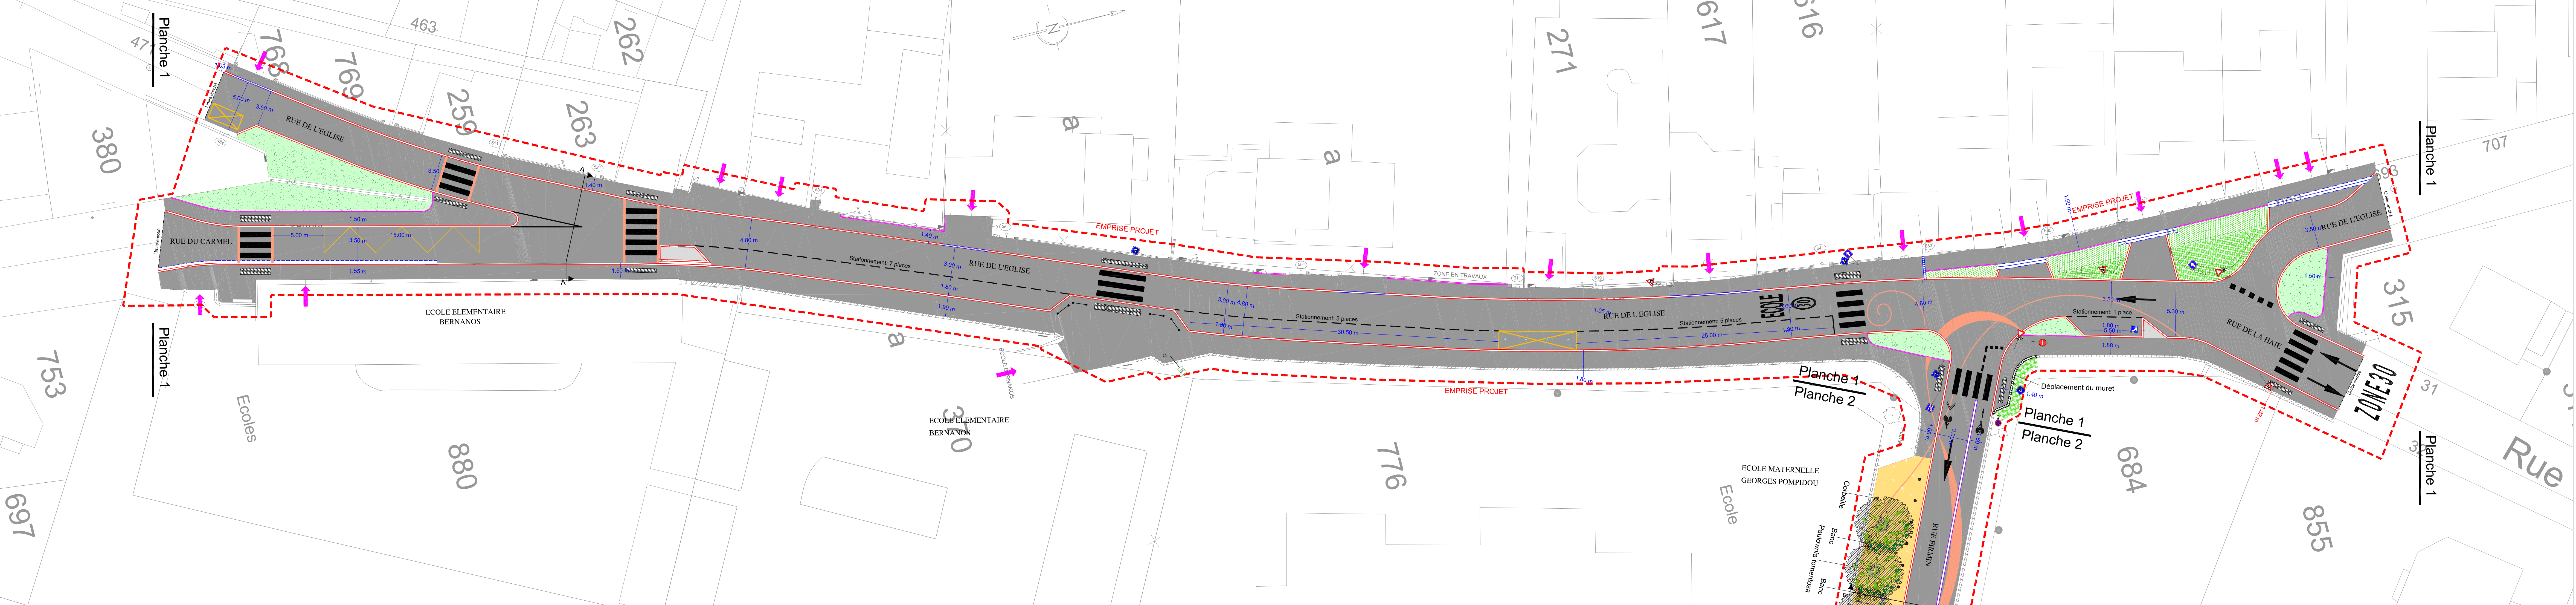

LEGENDE

REVETEMENTS



Enrobé noir




Béton lissé




Béton micro-désactivé

BORDURES

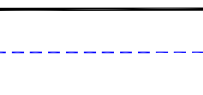


CS2

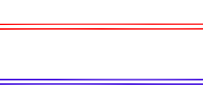

P3



T2

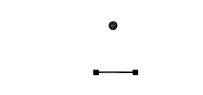

GBA4 mini

MOBILIER



Potelet Amovible




Potelet fixe



Barrière



Banc

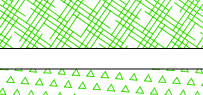


Corbeille



Grille d'arbre

ESPACE VERT

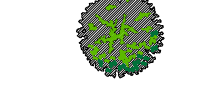

Arbre




Noue engazonnée



Talus




Massifs fleuries

 

Couvre-sol

Prairie fleurie

SIGNALISATION

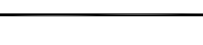

Ligne blanche continue



Ligne blanche discontinue



Ligne jaune continue



Ligne continue résine pépité



Résine pépité



Ligne jaune 'Qual bus'



Cédez le passage



Cédez le passage cyclable



Passage piéton



Dents de requin



Bande podotactile



Logo ECOLE



Logo entrée 'Zone 30' (Largeur voirie 5,50m)



Logo 'Rappel de zone 30'



Logo flèche



Corbeille



Logo vélo



Panneaux



Cote planimétrique projet



Entrée riveraine

AUTRES



Cote planimétrique projet

Entrée riveraine

